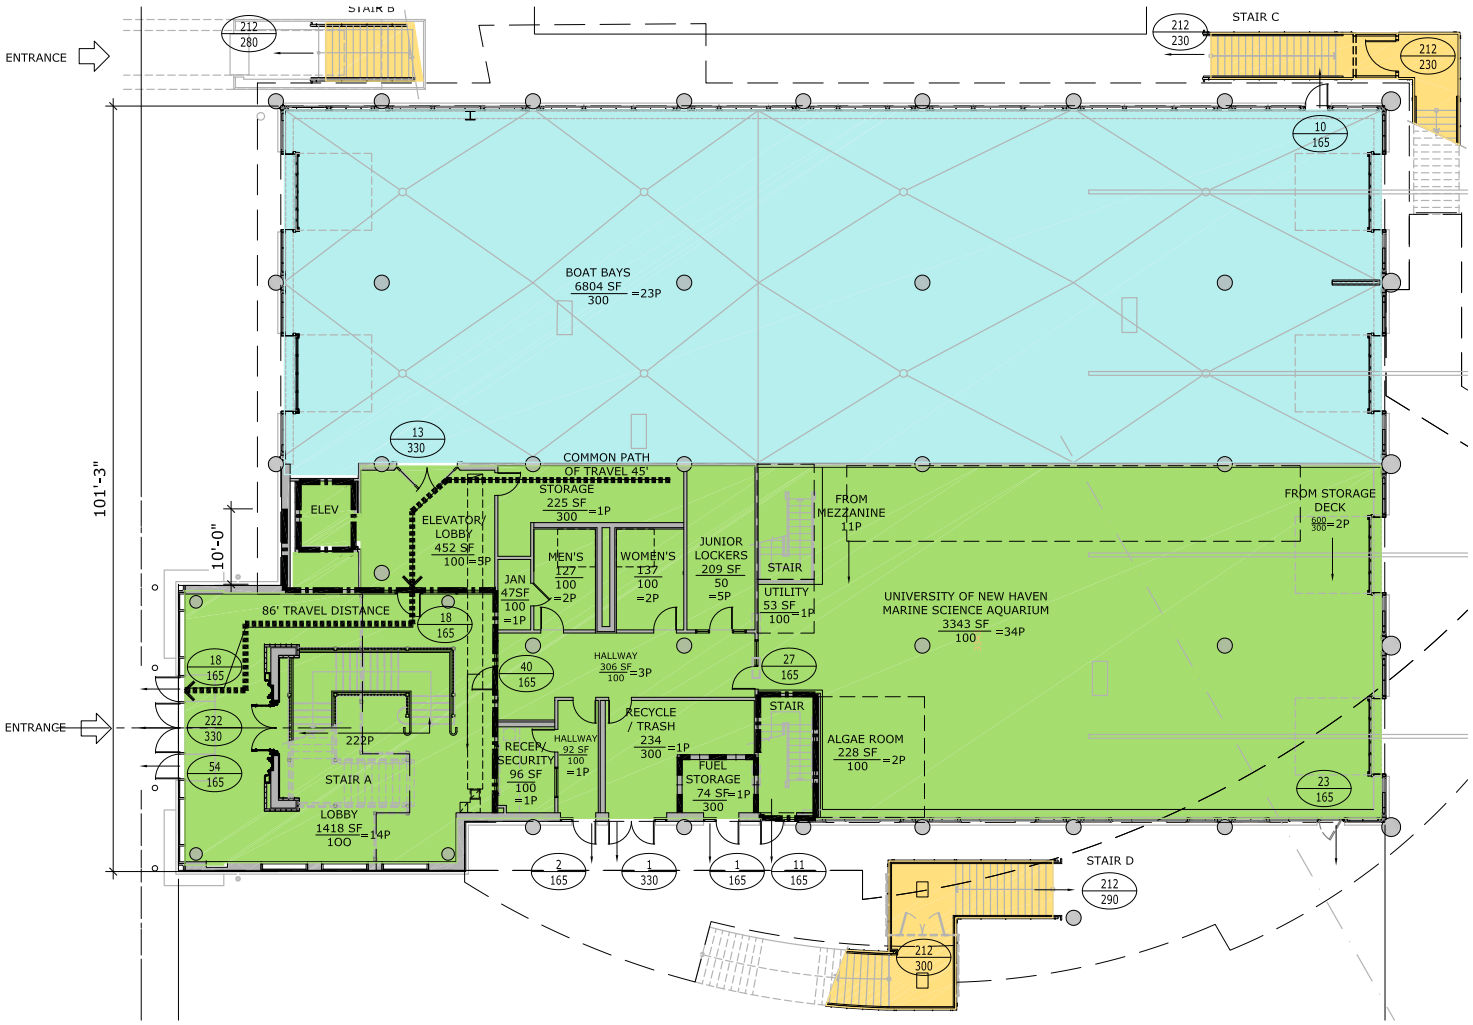
STAIR B
STAIR C
ENTRANCE
ENTRANCE
212 280
212 230
212 230
10 165
BOAT BAYS 6804 SF / 300 =23P
13 330
COMMON PATH OF TRAVEL 45'
ELEV
ELEVATOR LOBBY 452 SF / 100 =5P
STORAGE 225 SF / 300 =1P
MEN'S 127 / 100 =2P
WOMEN'S 137 / 100 =2P
JUNIOR LOCKERS 209 SF / 50 =5P
JAN 47SF / 100 =1P
STAIR
UTILITY 53 SF / 100 1P
FROM MEZZANINE 11P
FROM STORAGE DECK 600 / 300 =2P
UNIVERSITY OF NEW HAVEN MARINE SCIENCE AQUARIUM 3343 SF / 100 =34P
101'-3"
10'-0"
86' TRAVEL DISTANCE
18 165
18 165
40 165
HALLWAY 306 SF / 100 =3P
27 165
STAIR
222 330
222P
54 165
STAIR A
LOBBY 1418 SF / 100 =14P
RECEP/ SECURITY 96 SF / 100 =1P
HALLWAY 92 SF / 100 =1P
RECYCLE / TRASH 234 / 300 =1P
FUEL STORAGE 74 SF / 300 =1P
ALGAE ROOM 228 SF / 100 =2P
23 165
2 165
1 330
1 165
11 165
STAIR D
212 290
212 300